COMUNE DI BAGNI DI LUCCA

PROVINCIA DI LUCCA * UFFICIO TECNICO

UNITA' OPERATIVA PROGETTAZIONE - LAVORI PUBBLICI - SERVIZI TECNICI

LAVORI DI RIUSO DELLO STABILIMENTO TERMALE DENOMINATO "DOCCE BASSE" IN LOC. TERME-BAGNI DI LUCCA - COMPLETAMENTO

PROGETTO DEFINITIVO

TAVOLA: 4.6

STATO DI PROGETTO :
SCHEMA IMPIANTO RISCALDAMENTO
SCALA 1:100

Bagni di Lucca lì

IL TECNICO PROGETTISTA
Geom. Fabio Di Bert
Arch. Paolo Tronci

RESPONSABILE DEL PROCEDIMENTO
Geom. Fabio Di Bert

Visto: IL RESP. AREA TECNICA
Geom. Fabio Di Bert

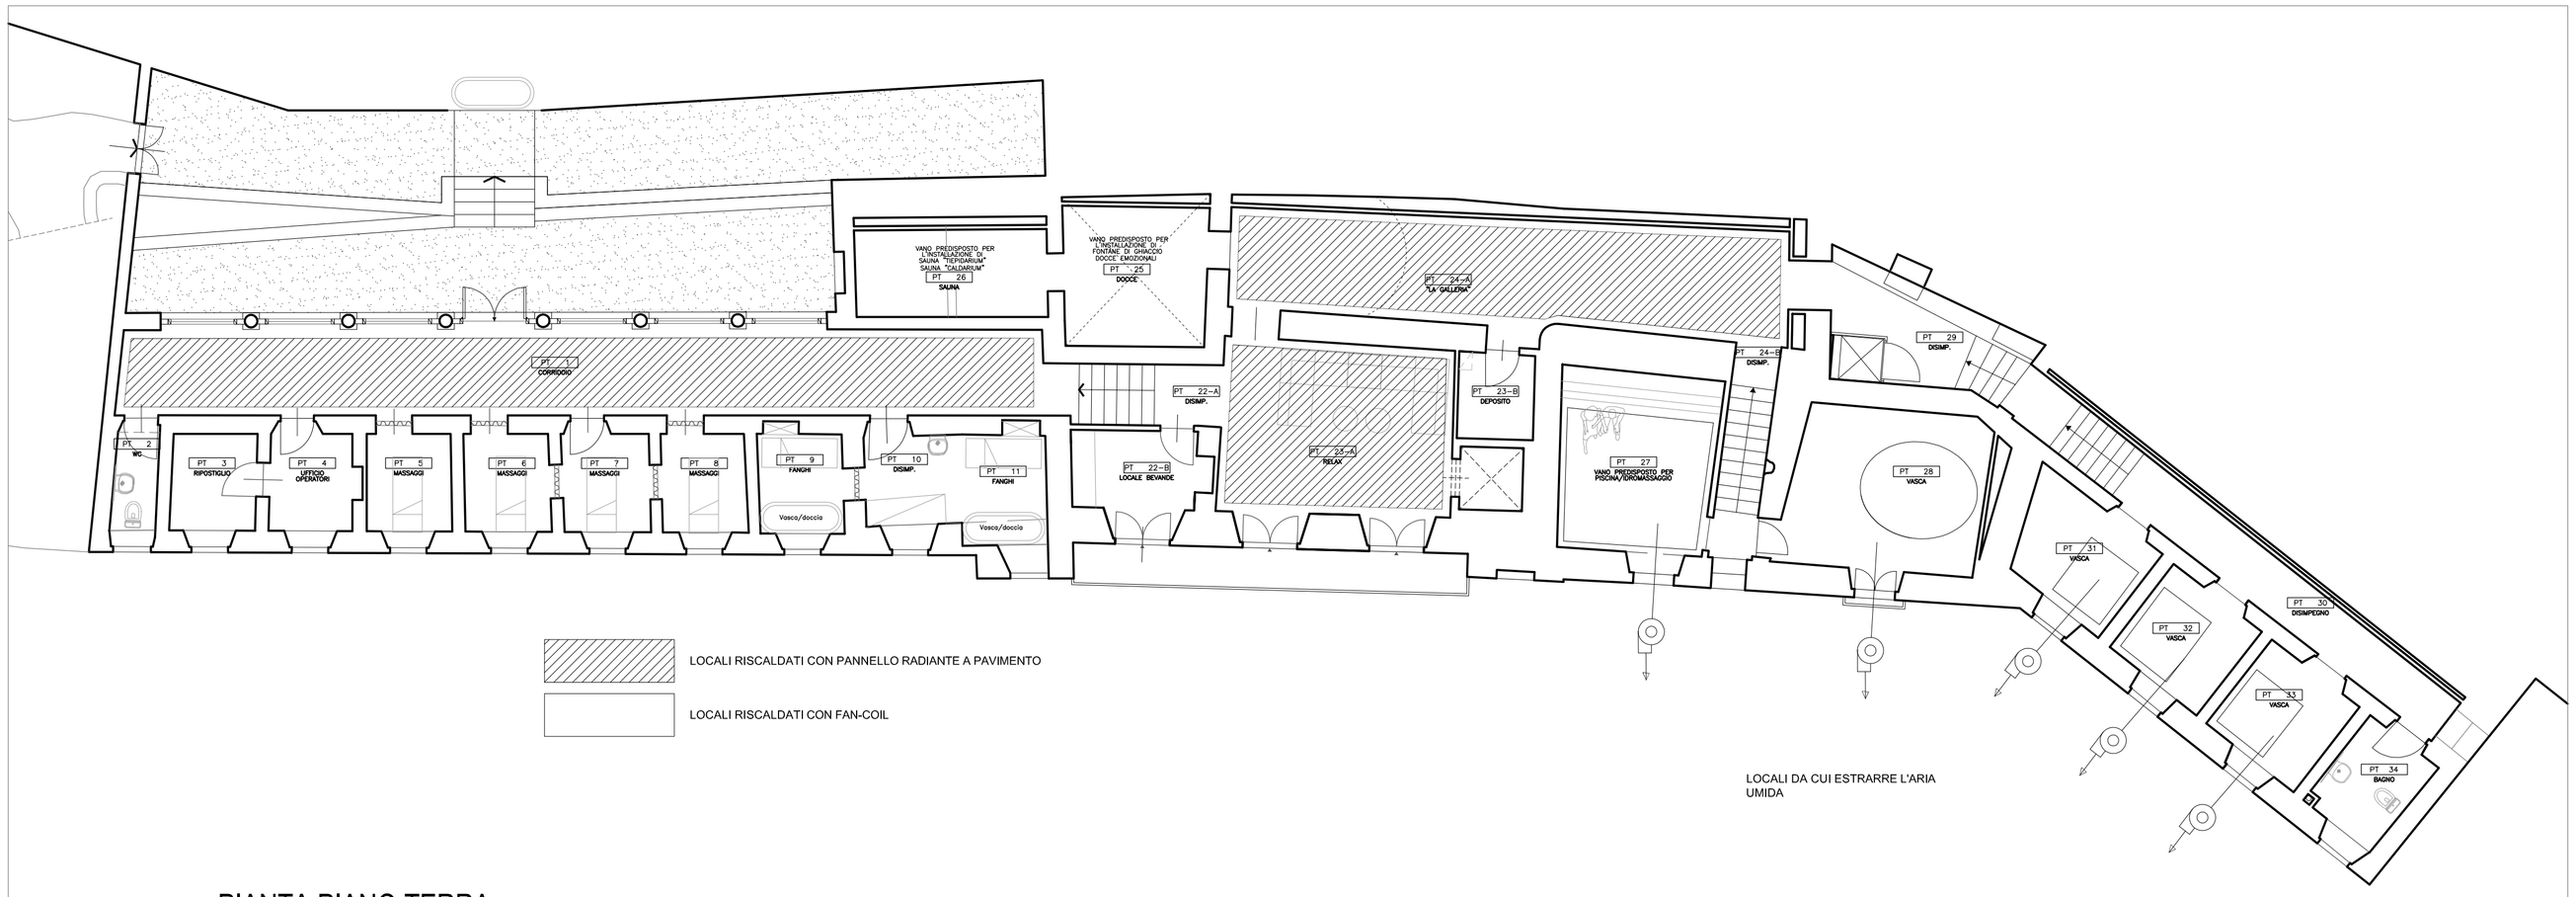

PIANTA PIANO TERRA

PIANTA PIANO PRIMO - IMPIANTO GIA' PREDISPOSTO