


LEGENDA

| |
|---|
| PIRELLA GÖTTSCHE LOWE |
| CONTR. DI |
| SEMPRE VIGILANTE |
| Strada Statale (1° ordine) e Strada Provinciale |
| Strada Regionale e Strada Comunale |
| Strada Provinciale |
| FASCIA DI PARTENZA A |
| FASCIA DI PARTENZA B |
| Delibera di approvazione n. 1/11 |

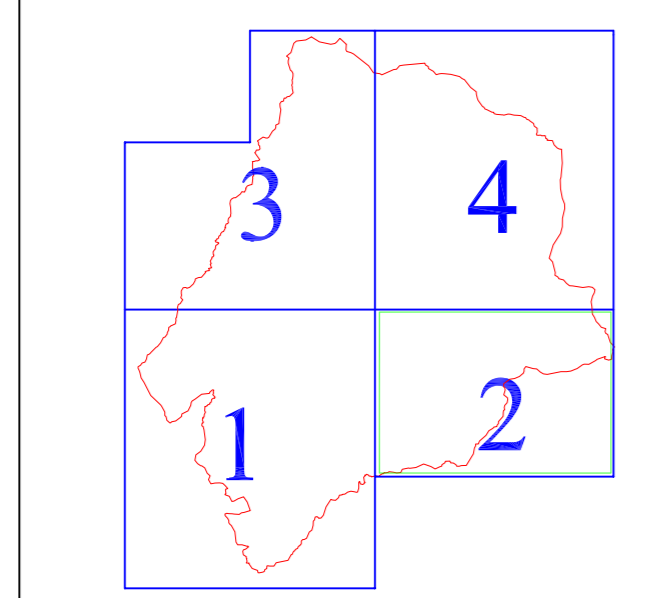

Strada Statale extraurbana di tipo C -
 Fascia A - Diurno 70 dB(A) - Notturno 60 dB(A)
 Fascia B - Diurno 65 dB(A) - Notturno 55 dB(A)

COMUNE DI BAGNI DI LUCCA
 PROVINCIA DI LUCCA

Disposizioni per il contenimento del rumore da traffico veicolare
 Legge quadro n. 447/95
 L.R. n. 89/01/12/98

D.P.R. n. 142/30/03/2004

RESPONSABILE TECNICO

TECNICI INCARICATI

STATO DI PROGETTO

ALLEGATO n.

TAV. N° 2
 SCALA 1:10000

Deliberazione di adozione del n.
 Deliberazione di approvazione del n.



Via Valmura, 18/p - 55032 Castelnuovo di Garfagnana (LU)
 tel. 0583 644144 - fax 0583 641333
 e-mail: terraambienti@tin.it