



COMUNE DI BAGNI DI LUCCA

PROVINCIA DI LUCCA

Disposizioni per il contenimento del rumore da traffico veicolare

Legge quadro n. 447/95

L.R. n.89 01/12/96

D.P.R. n.142 30/03/2004

RESPONSABILE TECNICO

TECNICI INCARICATI

STATO DI PROGETTO

ALLEGATO n.

TAV. N° 4


SCALA 1: 10000

Deliberazione di adozione del n.

Deliberazione di approvazione del n.



Via Valmiera, 10 p. - 55032 Castelnuovo di Garfagnana (LU)
tel. 0585 844144 - fax 0585 841333
e-mail: tecnicoambientale@tel.it

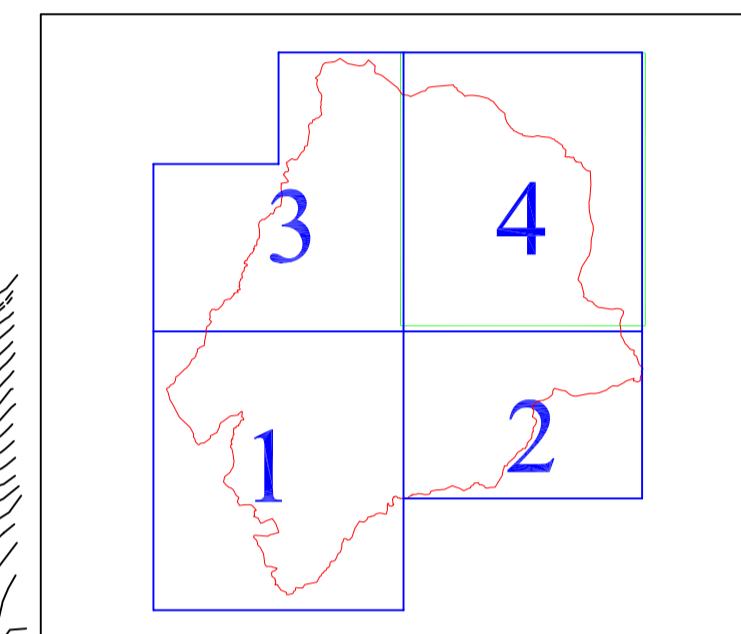

LEGENDA

Area di Intervento (A) e (B)
Comune
Indirizzo (A) e (B)
Strada Extraurbana di Tipo C
Strada Regionale e Strada Provinciale
Strada Provinciale
Strada di Tipo A - I
Strada di Tipo A - II
Strada di Tipo B - I
Strada di Tipo B - II
Strada di Tipo C - I

Strada Statale extraurbana di tipo C -
Fascia A - Diurno 70 dB(A) - Notturno 60 dB(A)
Fascia B - Diurno 65 dB(A) - Notturno 55 dB(A)

